




Pianta piano 0

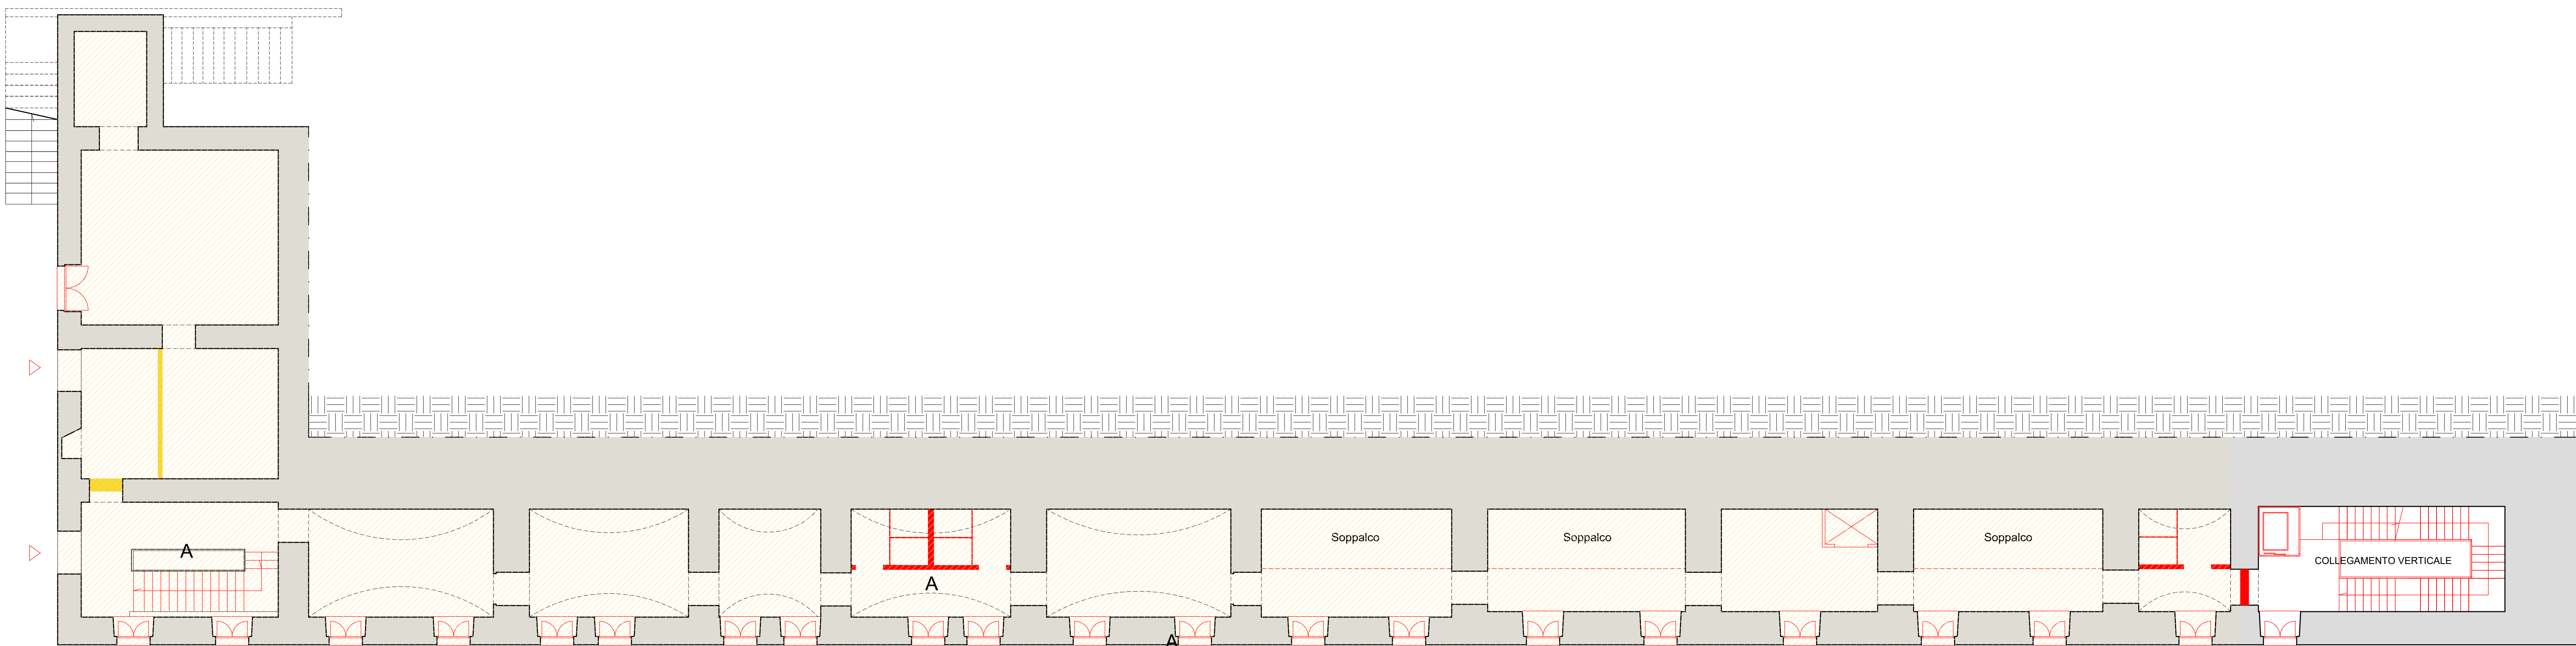

Pianta piano -1

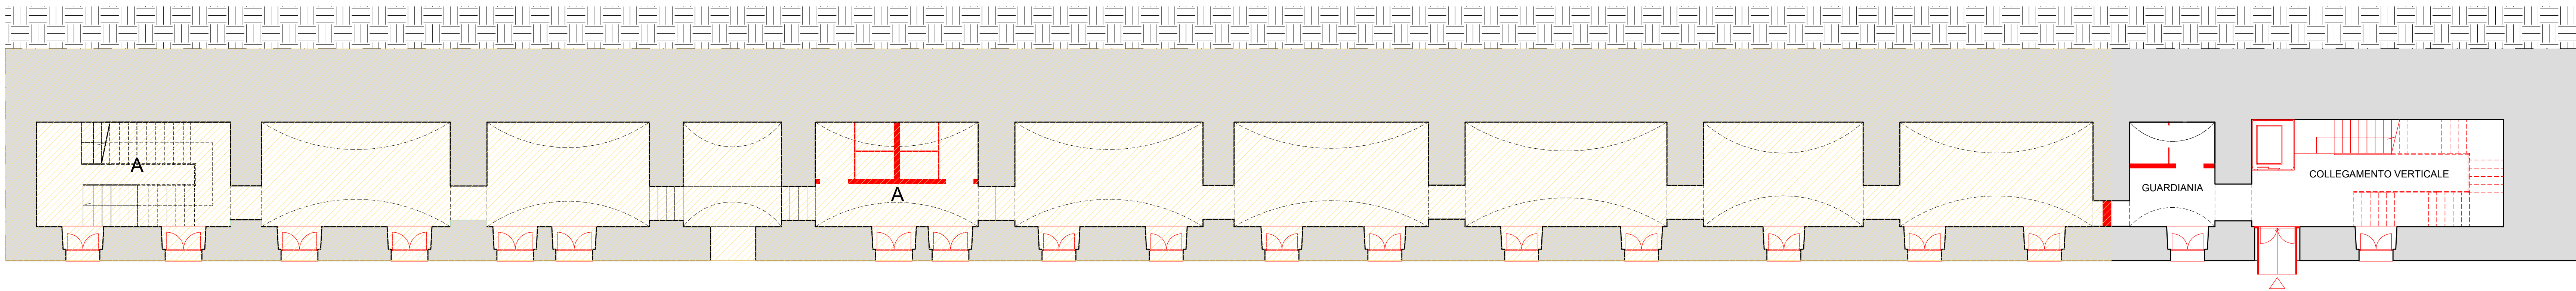

Pianta piano -2

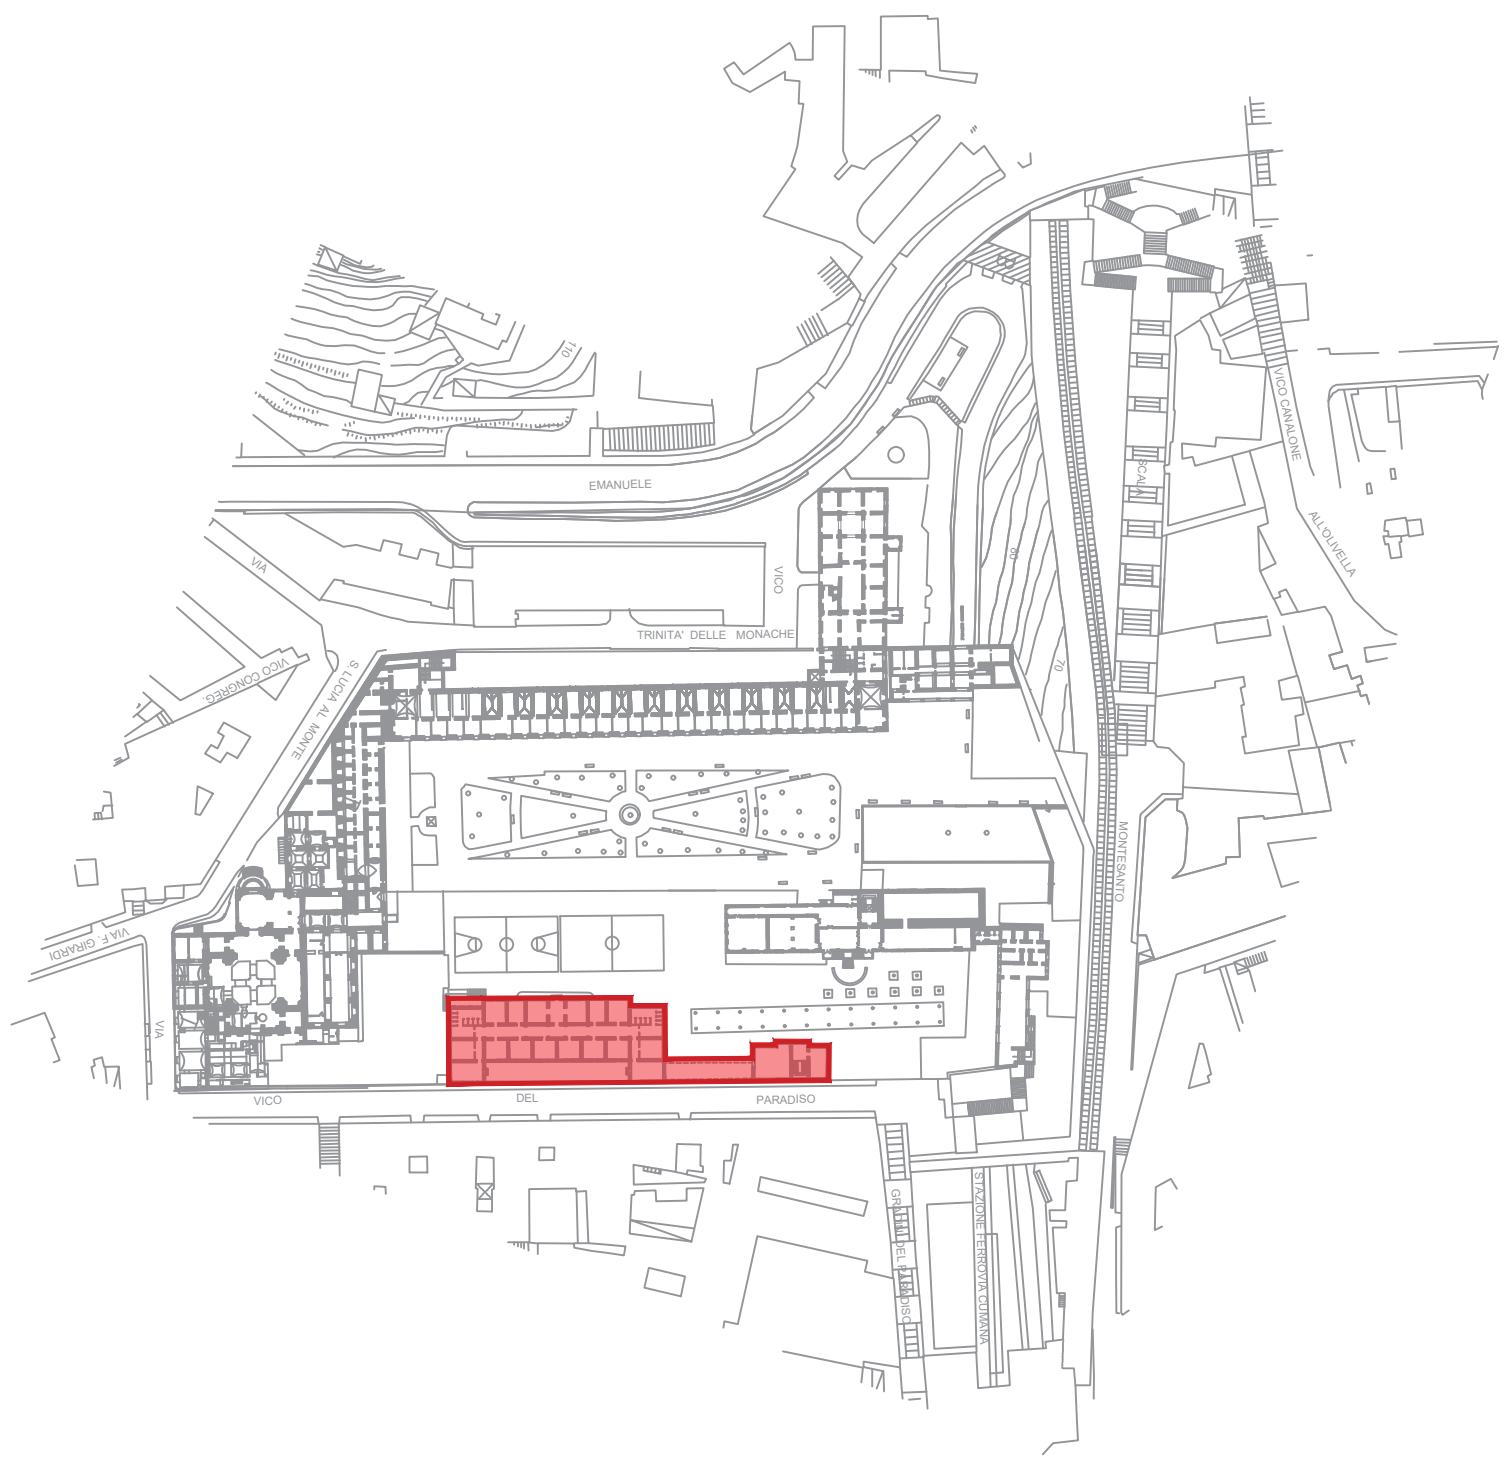

Edificio M

Area interessata da soli interventi di consolidamento e risanamento conservativo



Comune di Napoli
Comune di Napoli
Area Trasformazione Urbana e Politiche dell'Abitare
Servizio Rigenerazione Urbana sostenibile e Beni comuni



MINISTERO DELLA CULTURA

PROGETTAZIONE DI FATTIBILITA' TECNICA ED ECONOMICA ED ESECUTIVA, COMPRESIVA DI RILIEVI E INDAGINI, DELLA VERIFICA DI VULNERABILITA' SISMICA, DELLA DIAGNOSI ENERGETICA, DELLA DIREZIONE DEI LAVORI E COORDINAMENTO DELLA SICUREZZA IN FASE DI PROGETTAZIONE ED ESECUZIONE DELL'INTERVENTO DENOMINATO "COMMUNITY HUB - INCUBATORE DI CITTADINANZA ATTIVA, COMPLESSO DELLA SS. TRINITA' DELLE MONACHE".

CIG: A03293F071 CUP: B67E1900130006



PROGETTO DI FATTIBILITA' TECNICO ECONOMICA

Responsabile del Procedimento:

CGA Consorzio di Gestione e Amministrazione

Progetto strutturale e geologia, CSP, verifica sismica

GMN Engineering

isd Integrated And Sustainable Design srl

Coordinatore prestazioni specialistiche - Progetto di restauro

STUDIO MAAN Studio Associato di architettura, Urbanistica e Giardinaggio

Progetto impiantile e diagnosi energetica

CONSULTING Consulenza e Progettazione

Progettazione acustica

Progettazione degli spazi aperti e del paesaggio

STUDIO MAAN Studio Associato di architettura, Urbanistica e Giardinaggio

Consulenza per la sicurezza

CONSULTING Consulenza e Progettazione

Progettazione acustica

Consulente per la sicurezza

CONSULTING Consulenza e Progettazione

Consulente per la sicurezza

CONSULTING Consulenza e Progettazione

Consulente per la sicurezza

CONSULTING Consulenza e Progettazione

IPOTESI DI RIFUNZIONALIZZAZIONE - EDIFICIO M

TRMO - PFTE - PARC- 02 _ REV00

SCALA: 1:100

FEBBRAIO 2025