LEGENDA INTERVENTI E FUNZIONI - EDIFICIO M

Interventi

- Demolizioni
- Ricostruzioni

Funzioni	Superficie (mq)		
	Piano 0	Piano -1	Piano -2
Collegamenti verticali	A: 35,20 B: 73,30	A: 30,00 B: 34,00	A: 25,40 B: 34,00
Servizi igienici	A: 104,00 B: 26,40	A: 22,50 B: 12,30	
Laboratori artistici	373,00		
Spazio espositivo	160,40		
Giardino d'inverno	152,00		
Terrazza (esposizione all'aperto e spazio relax)	172,00		
Locali tecnici		91,40	
Spazi di studio e co-working		188,20	
Spazio Polifunzionale			181,60
Bookshop, bar / caffetteria	31,00		
Guardiania			11,00

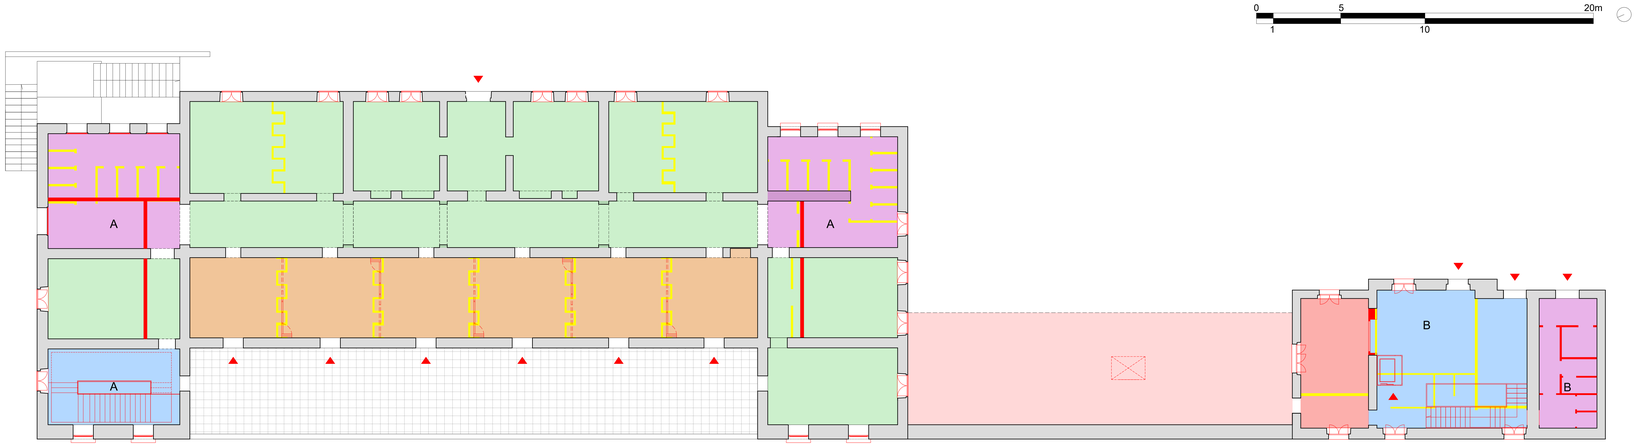

Pianta piano 0

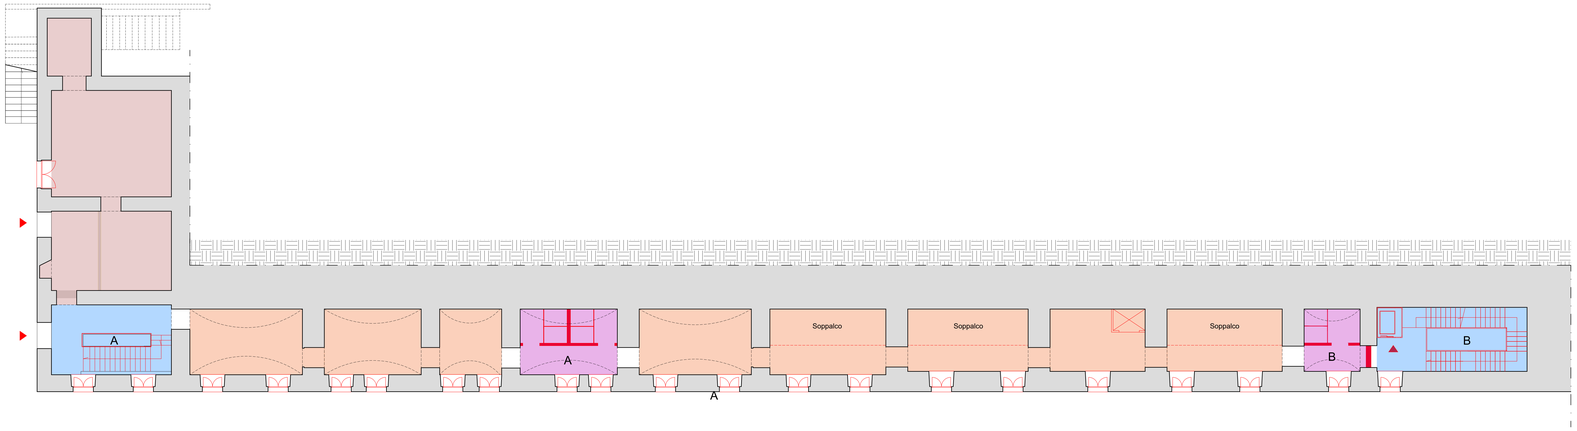

Pianta piano -1

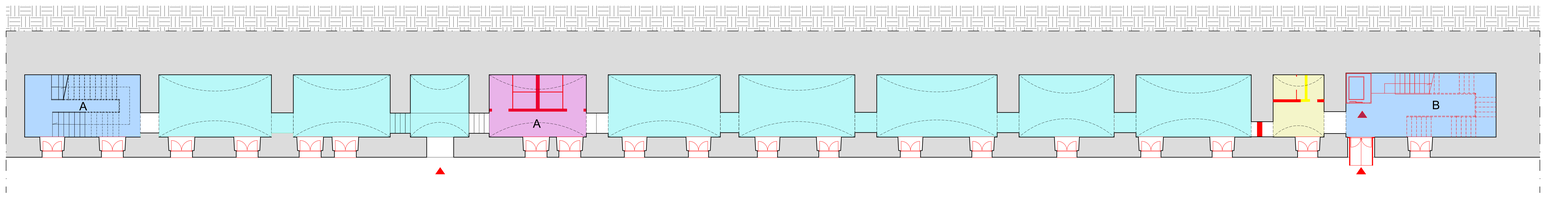

Pianta piano -2

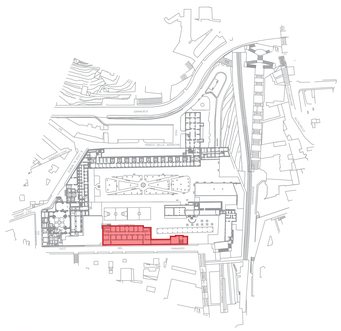

Comune di Napoli
Area Trasformazione Urbana e Politiche dell'Abitare
Servizio Rigenerazione Urbana sostenibile e Beni comuni

MINISTERO DELLA CULTURA

PROGETTAZIONE DI FATTIBILITÀ TECNICA ED ECONOMICA ED ESECUTIVA, COMPRENSIVA DI RILIEVI E INDAGINI, DELLA VERIFICA DI VULNERABILITÀ SISMICA, DELLA DIAGNOSI ENERGETICA, DELLA DIREZIONE DEI LAVORI E COORDINAMENTO DELLA SICUREZZA IN FASE DI PROGETTAZIONE ED ESECUZIONE DELL'INTERVENTO DENOMINATO "COMMUNITY HUB - INCUBATORE DI CITTADINANZA ATTIVA, COMPLESSO DELLA SS. TRINITÀ DELLE MONACHE".

CIG: A03293F07F CUP: B67E19000130006

PROGETTO DI FATTIBILITA' TECNICO ECONOMICA

Responsabile del Procedimento: **arch. ROBERTA NICCHIA**

Coordinatore prestazioni specialistiche - Progetto di restauro
CGA — Studio Associato di architettura Carafà e Guadagno
Arch. Enrico Carafà
Arch. Vincenzo Guadagno
design team: arch. Andrea Iadarola

Progettazione degli spazi aperti e del paesaggio
STUDIO MAAN — Studio MAAN s.r.l.
Arch. Paes. Maura Caturano
Arch. Andrea Piccolo
design team: arch. Claudia Di Martino

Progetto strutturale e geologia, CSP, verifica sismica
GMN Engineering
Ing. Alessandro Ciccarelli
Arch. Giovanni De Nicola
Geol. Giuseppe Rega
Ing. Federica Petrungaro

Progetto impianti e diagnosi energetica
ECONSULTING — Econsulting srls
Ing. Luigi Pisacanella
Arch. Giuseppe Capovozzo

Archeologia
Prof. Antonio De Simone

Rilievi
isd — Integrated And Sustainable Design srl
Ing. Antonio Ianniello
Ing. Antonio Salzano
design team: Arch. Diana Tessone

Progettazione acustica
Ing. Roberto Candela

Dottore forestale
Dott. For. Giuseppe Cardiello

OGGETTO
IPOTESI DI RIFUNZIONALIZZAZIONE - EDIFICIO M

SCALA: 1:100

CONSEGNA: FEBBRAIO 2025

REVISIONE: -

REVISIONE: -

COMMESSA	FASE	DISCIPLINA	PROGR.	REVISIONE
TRMO	- PFTE	- PARC	- 02	_ REV00