



Pianta piano +1

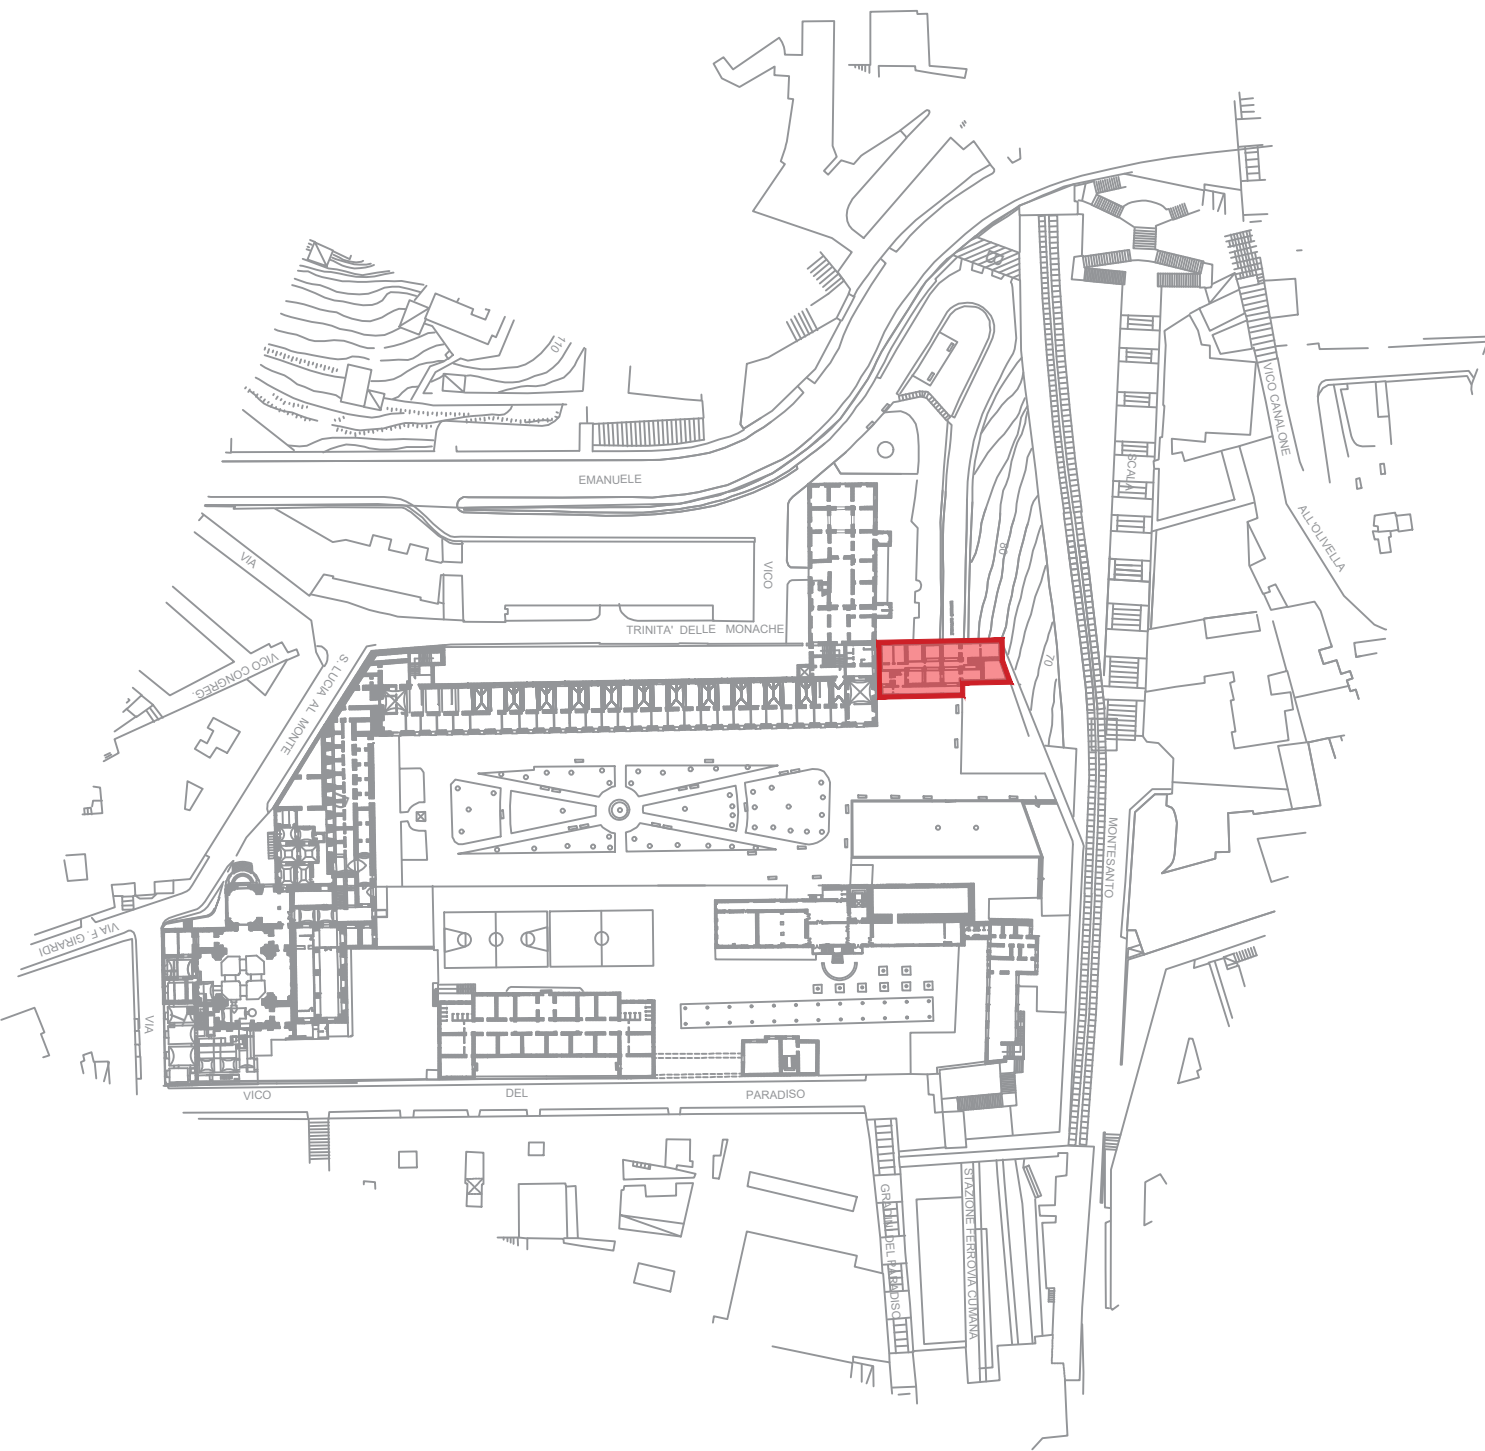


Roof garden




Edificio C1

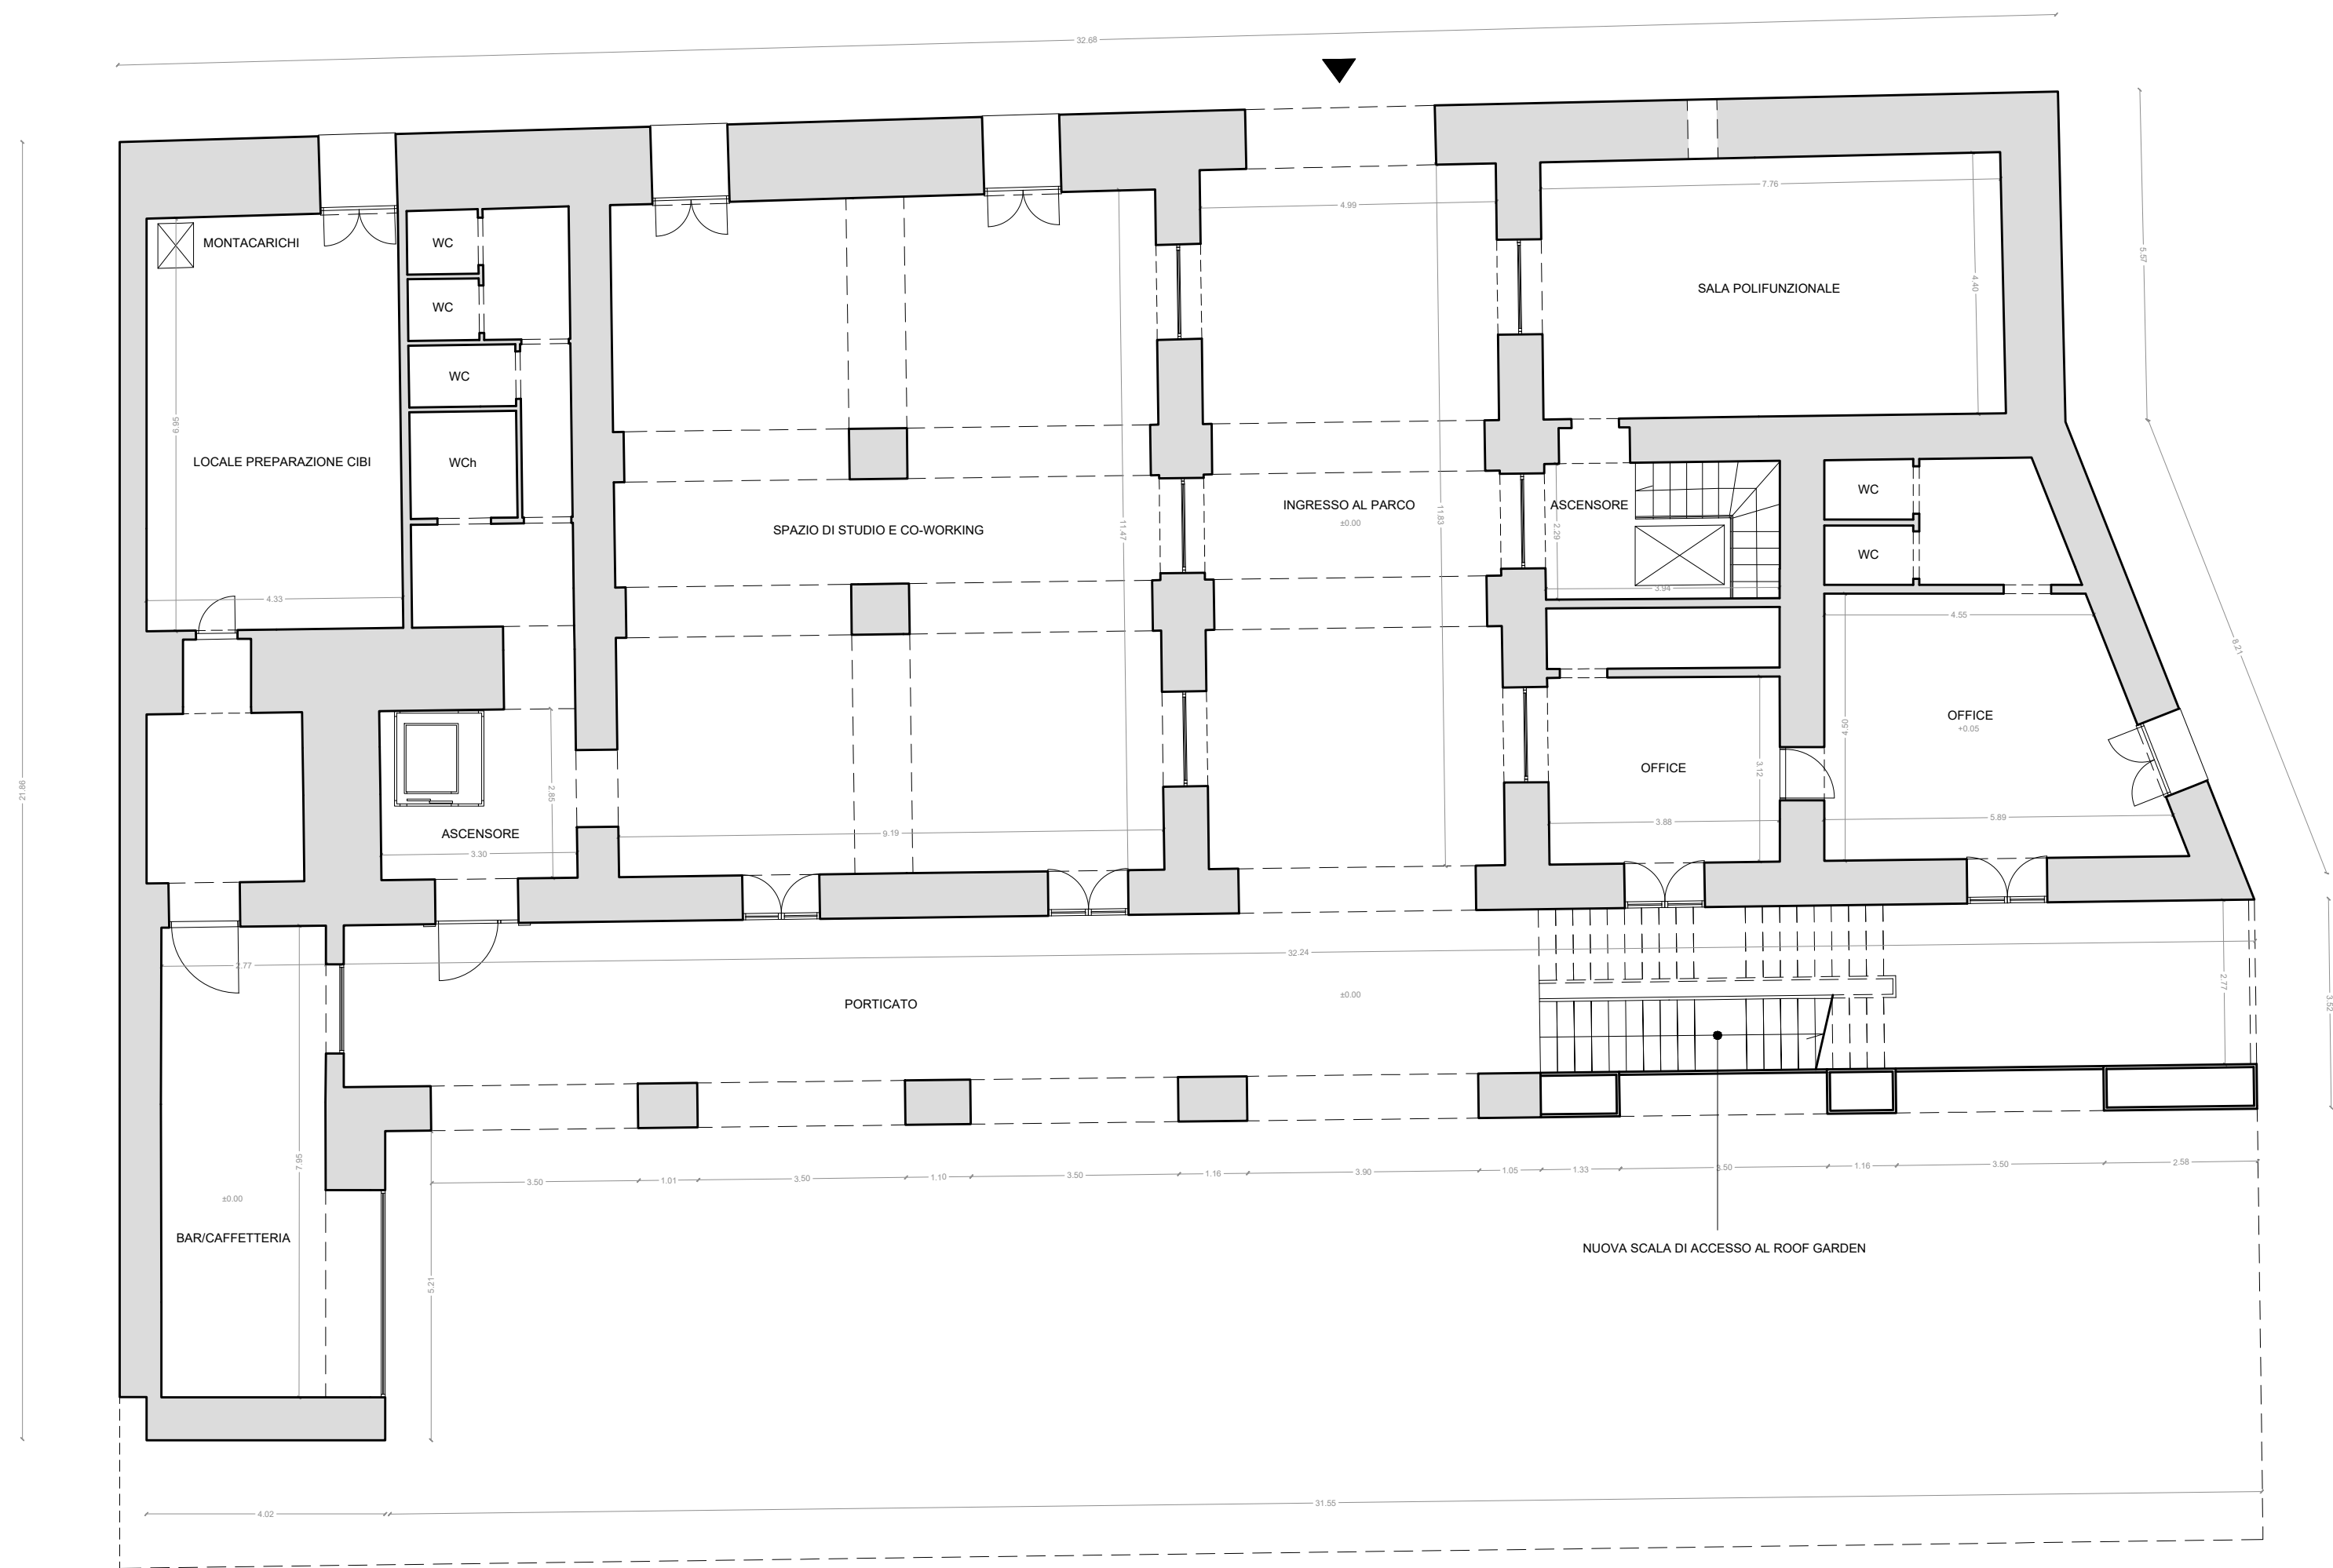

Pianta piano 0

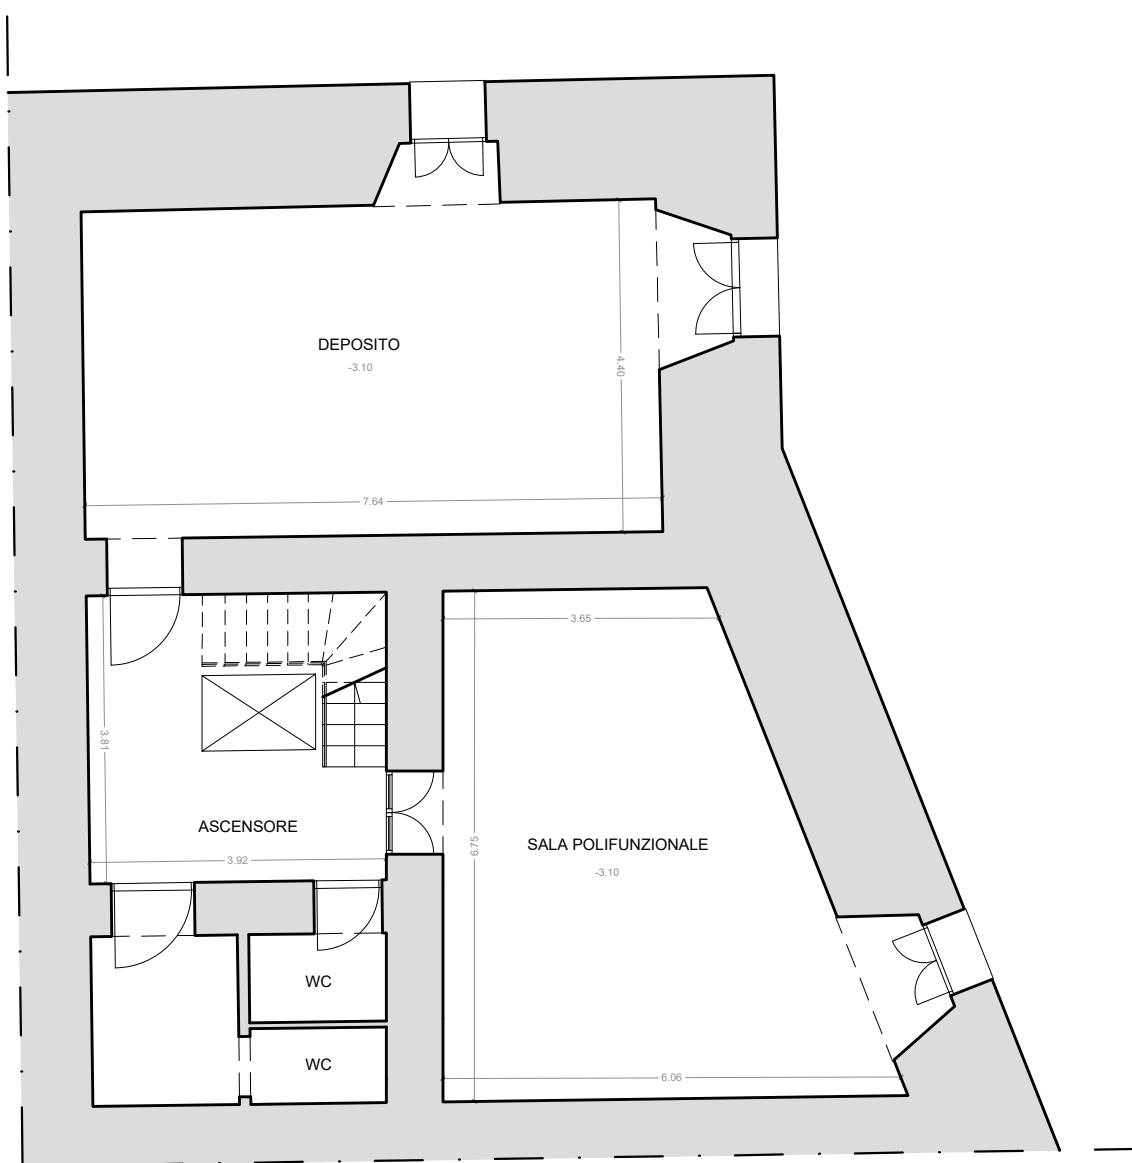

Pianta piano -1

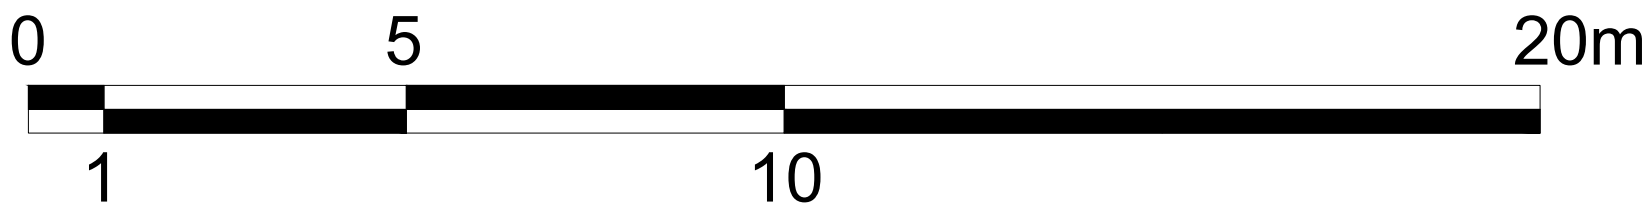



Comune di Napoli
Area Trasformazione Urbana e Politiche dell'Abitare
Servizio Rigenerazione Urbana sostenibile e Beni comuni



MINISTERO DELLA CULTURA

PROGETTAZIONE DI FATTIBILITÀ TECNICA ED ECONOMICA ED ESECUTIVA, COMPRESIVA DI RILIEVI E INDAGINI DELLA VERIFICA DI VULNERABILITÀ SISMICA, DELLA DIAGNOSI ENERGETICA, DELLA DIREZIONE DEI LAVORI E COORDINAMENTO DELLA SICUREZZA IN FASE DI PROGETTAZIONE ED ESECUZIONE DELL'INTERVENTO DENOMINATO "COMMUNITY HUB - INCUBATORE DI CITTADINANZA ATTIVA, COMPLESSO DELLA SS. TRINITÀ DELLE MONACHE".

CIG: A03293F071 CUP: B67E19000130006



PROGETTO DI FATTIBILITÀ TECNICO ECONOMICA

| | |
|---|---|
| Responsabile del Procedimento: arch. ROBERTA NICCHIA | |
| Coordinatore prestazioni specialistiche - Progetto di restauro | Progettazione degli spazi aperti e del paesaggio |
| CGA Studio Associato di architettura Carafà e Guadagno Arch. Vincenzo Guadagno design team: arch. Andrea Iadonata | STUDIO MAAN Studio MAAN s.r.l. Arch. Paoletta Maura Caturlano Arch. Andrea Piccolo design team: arch. Claudia Di Martino |
| Progetto strutturale e geologia, CSP, verifica sismica | Progetto impianti e diagnosi energetica |
| GMN Engineering Ing. Alessandro Ciccarelli Arch. Giovanni De Nicola Geol. Giuseppe Rega Ing. Federica Polunigaro | CONSULTING Energizing srl Ing. Luigi Pascalella Arch. Giuseppe Capuozzo |
| Rilievi | Archeologia |
| isd Integrated And Sustainable Design srl Ing. Antonio Iannelli Ing. Antonio Salzano design team: Arch. Diana Tesone | Prof. Antonio De Simone |
| Progettazione acustica | Ing. Roberto Candela |
| Dottore forestale | Dott. For. Giuseppe Cardillo |

IPOTESI DI RIFUNZIONALIZZAZIONE - EDIFICIO C1

| | | | | | | |
|------------------------|-------|------------|--------|-----------|---------------|-----------|
| COMMESSA | FASE | DISCIPLINA | PROGR. | REVISIONE | CONSEGNA | REVISIONE |
| TRMO - PFTE - PARC- 04 | REV00 | | | | FEBBRAIO 2025 | |