

LEGENDA INTERVENTI

Demolizioni

Ricostruzioni

Capitolo

Sottocap.

ELENCO DEGLI INTERVENTI

OPERE EDILI

DEMOLIZIONI

TRATTAMENTI PARAMENTI, INTONACI, TINTEGGIATURE

VESPAI

PAVIMENTI E COPERTURE

INFISSI

COLL. VERTICALI

PART. VERT.

IMPIANTI

Demolizione di massetti di malta, calcestruzzi magri, grettonati e simili, di qualsiasi spessore (...).

Demolizione di pavimenti e rivestimenti interni od esterni quali piastrelle, mattoni in granglia di marmo, e simili (...).

Demolizione di tramezzatura

Spicconatura accurata d'intonaci

Rimozione di infissi e porte

Rimozione di impianti o elementi impropri

Trattamento antisale specifico per murature, da applicare prima del rinzafo antisale su superfici umide sia verticali che orizzontali e volte (...).

Consolidamento di supporti decoesi e sfarinati, in pietra sia di natura silicatica che calcarea e di manufatti in genere (...).

Preparazione di parametri murari in pietra. Preparazione di parametri murari in pietra mediante spazzolatura manuale o meccanica per eliminare totalmente i vecchi intonaci (...).

Rinocciatura ed appiombatura di vecchie murature di pietrame e/o mattoni precedentemente stonacate, da realizzarsi con malta a base di calce idraulica (...).

Messa in opera di intonaco traspirante realizzato con malta di pura calce idraulica (...).

Messa in opera di intonaco deumidificante macroporoso traspirante su murature soggette a umidità di risalita per capillarità, con malta a base di calce (...).

Messa in opera di strato di finitura con intonaco traspirante composta da malta ad altissima porosità e traspirabilità a base di pura calce idraulica naturale (...).

Tinteggiatura di superfici esterne o interne con pittura a base di grassello di calce stagionato da 24-36 mesi (...).

Scavi e rinterri a mano all'interno di edifici o in zone ristrette

Formazione di vespaio areato da realizzare mediante il posizionamento, su un piano preformato, di casseri a perdere modulari in polipropilene (...).

Massetto di sottofondo isolante

Fornitura e collocazione di nuova pavimentazione

Realizzazione di nuova impermeabilizzazione

Nuovi infissi in acciaio e vetro con portelloni esterni in legno

Ascensori


Nuova scala

Pareti mobili

Impianti elettrici

Impianti termici e condizionamento

Impianti idrico-sanitari

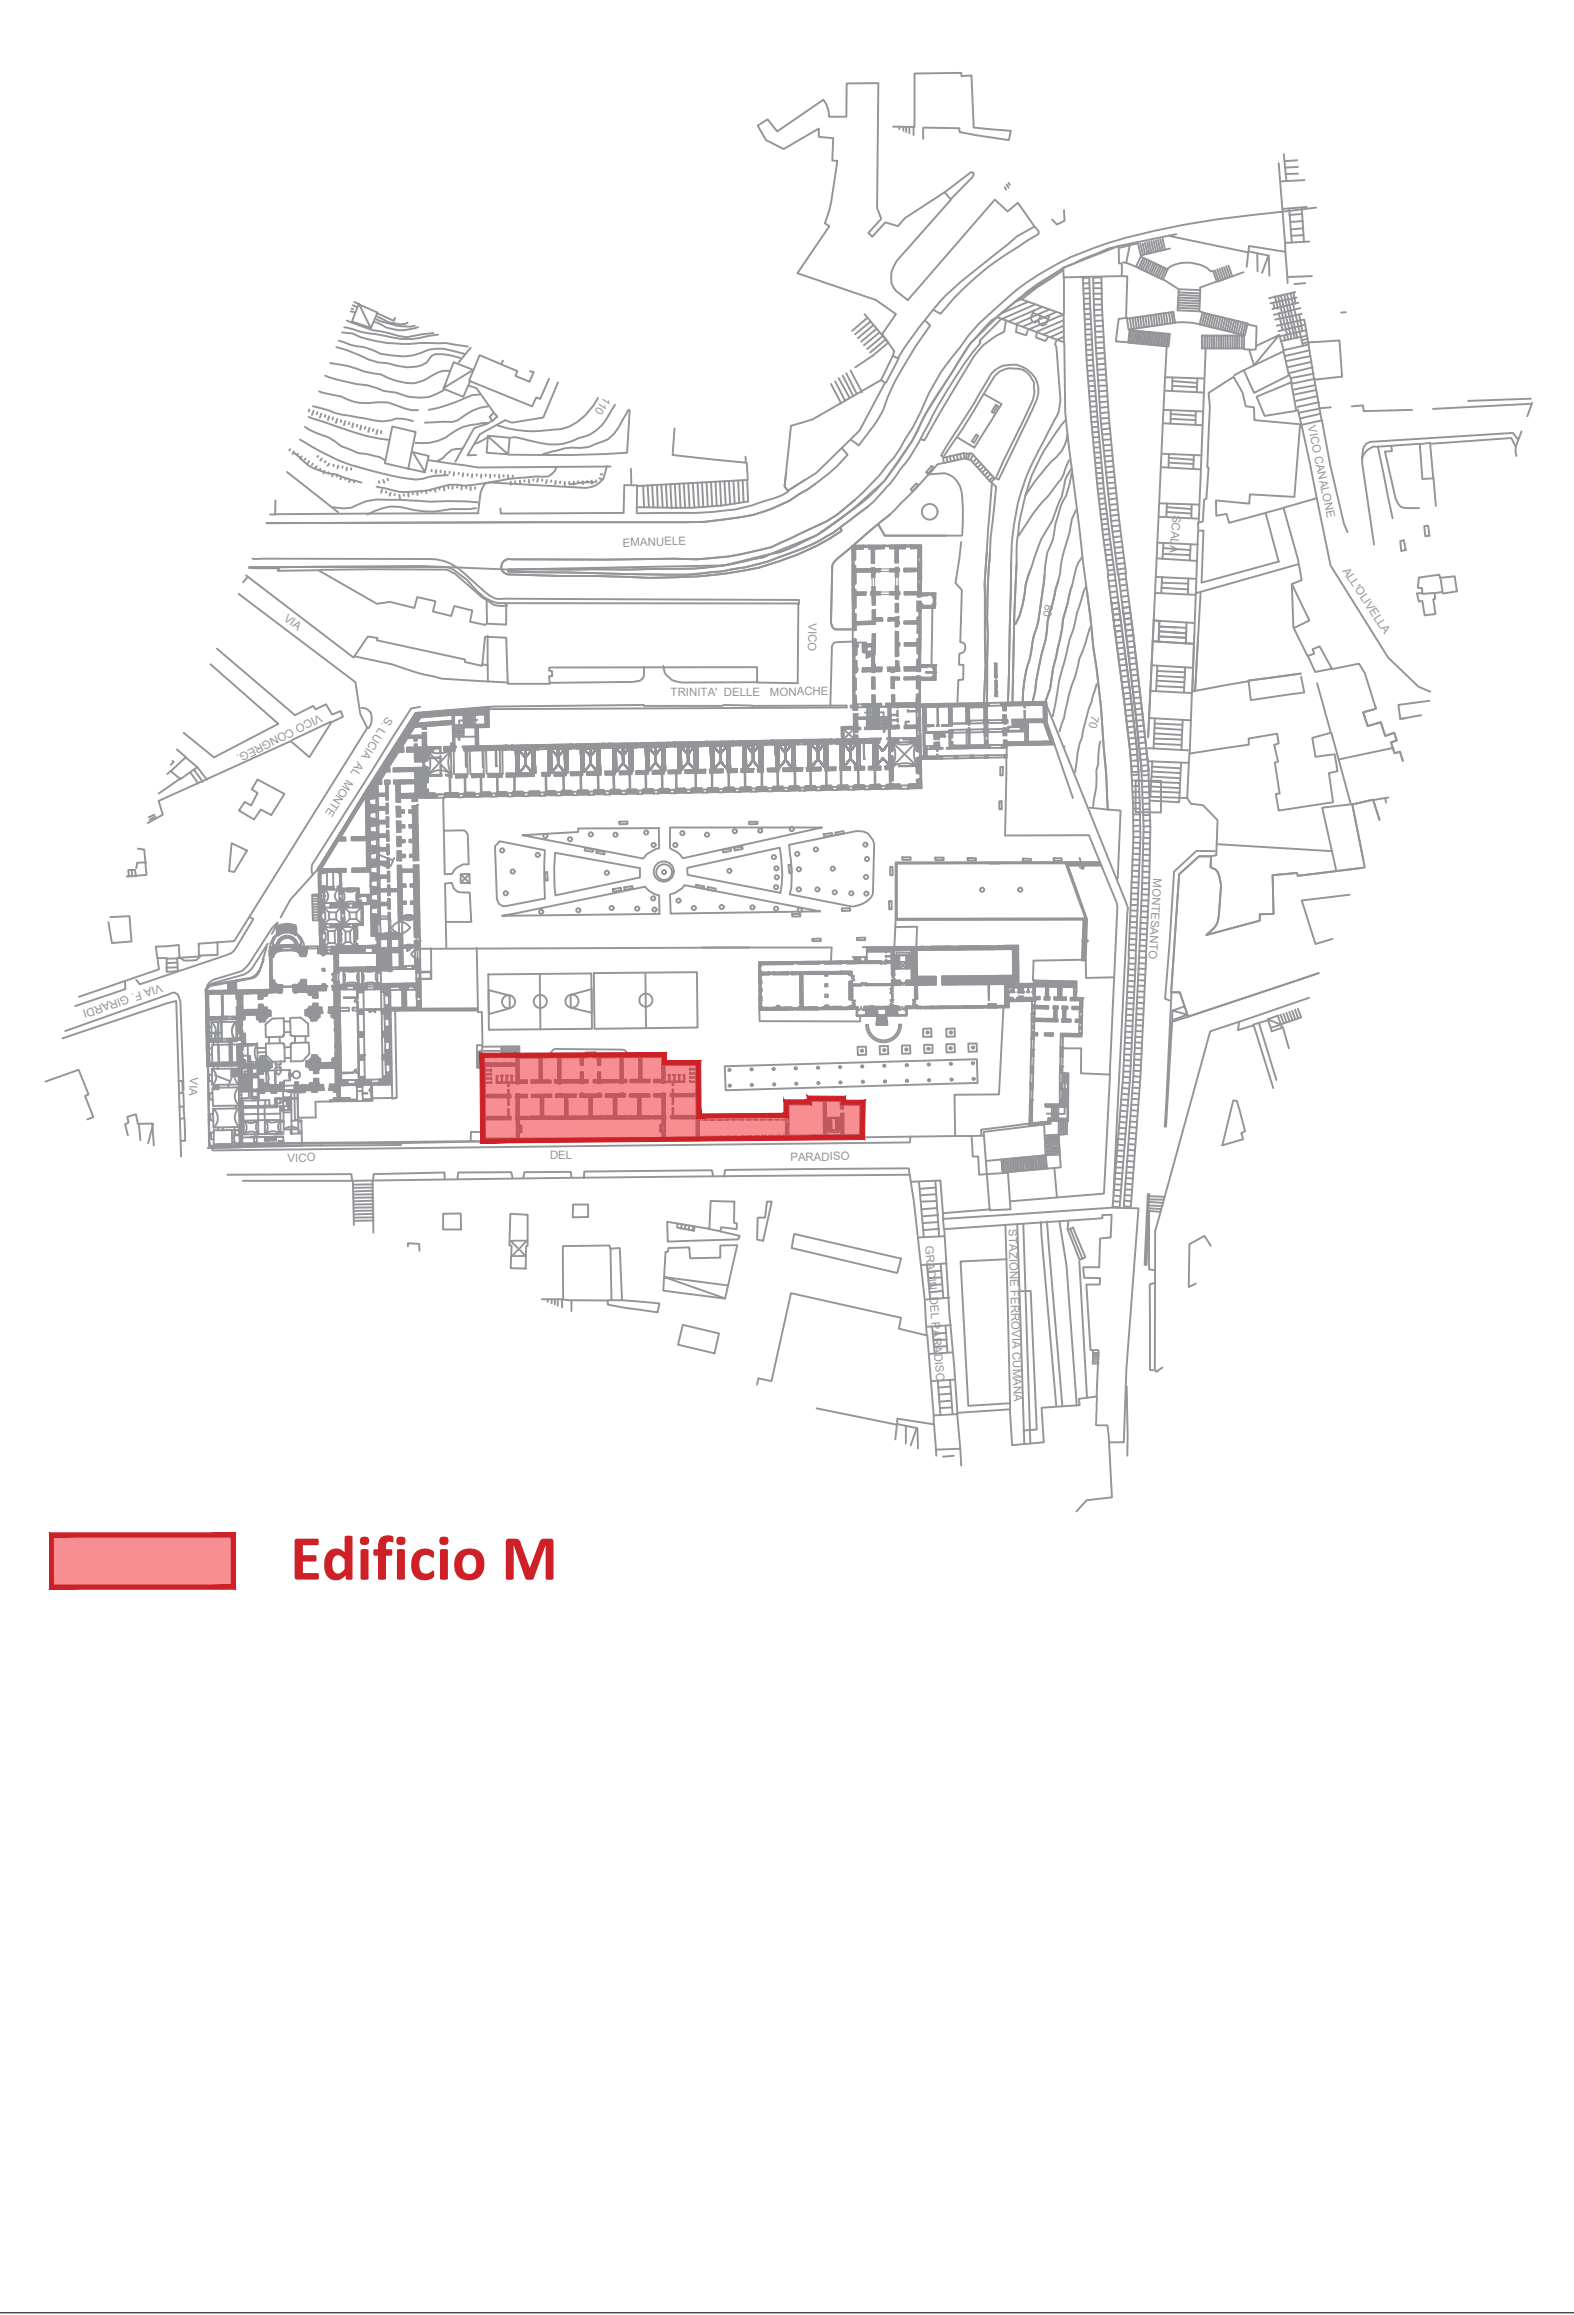

Comune di Napoli

Comune di Napoli

Area Trasformazione Urbana e Politiche dell'Asfalto

Servizio Regenerazione Urbana sostenibile e Beni comuni

MINISTERO DELLA CULTURA

PROGETTAZIONE DI FATTIBILITA' TECNICA ED ECONOMICA ED ESECUTIVA, COMPRESIVA DI RILIEVI E INDAGINI, DELLA VERIFICA DI VULNERABILITA' SISMICA, DELLA DIAGNOSI ENERGETICA, DELLA DIREZIONE DEI LAVORI E COORDINAMENTO DELLA SICUREZZA IN FASE DI PROGETTAZIONE ED ESECUZIONE DELL'INTERVENTO DENOMINATO "COMMUNITY HUB - INCUBATORE DI CITTADINANZA ATTIVA, COMPLESSO DELLA SS. TRINITA' DELLE MONACHE".

CIG: A03295F011 CUP: B07E19000130005

PROGETTO DI FATTIBILITA' TECNICO ECONOMICA

Responsabile del Procedimento: arch. ROBERTA NICCHIA

Coordinatore prestazioni specialistiche - Progetto di restauro: CGA Studio Associato di architettura Corbelli e Guadagno Arch. Enrico Corbelli Arch. Vincenzo Guadagno design team: arch. Andrea Salazarini

Progetto strutturale e geologia, CSP, verifica sismica: GMVN Engineering Ing. Alessandro Ciccarelli Arch. Giovanni De Nicola Geol. Giuseppe Motta Ing. Federica Pedraruolo

Progetto impiantistico e diagnostica energetica: STUDIO MAAN s.r.l. Arch. Paola Maura Calabrese Arch. Andrea Piccolo design team: arch. Claudia Di Iorio

Progetto impiantistico e diagnostica energetica: CONSULTING Ing. Luigi Pascaarella Arch. Giuseppe Caputo

Archeologia: Prof. Antonio De Simone

Progettazione acustica: Ing. Roberto Cardella

Progettazione forestale: Dott. For. Giuseppe Cardello

IPOTESI DI RIFUNZIONALIZZAZIONE - EDIFICIO M

COMMESSA FASE DESCRIZIONE PRODOTTO REVISIONE

TRMO - PFTE - PARC - 02 \_ REV00

SCALA: 1:100

CONSEGNA: FEBBRAIO 2025

REVISIONE: -

REVISIONE: -