LEGENDA

- Nord
- 0.00 Quote altimetriche
- Area demaniale non oggetto di intervento
- Ingressi
- Area non oggetto di intervento

PERIMETRAZIONE SPAZI APERTI

- Perimetro spazi aperti di progetto
- Perimetro spazi aperti interessati da sola messa in sicurezza

MATERIALI PAVIMENTAZIONI

- Pavimentazione drenante
- Pavimentazione drenante
- Pavimentazione in pietra
- Pavimentazione antitrauma gettata

NUOVE SPECIE VEGETALI MESSE A DIMORA

- Nuovi esemplari arborei
- Specie vegetali ripiantate in nuova sede
- Messa a dimora di specie arbustive ed erbacee
- Prato a bassa manutenzione

ARREDI

- Cestini per la raccolta differenziata esterni al parco
- Cestini per la raccolta differenziata interni al parco
- Cestini per la raccolta indifferenziata interni al parco
- Segnaletica informativa verticale
- Fontanelle acqua potabile
- Illuminazione
- Panche e tavoli da esterno

Comune di Napoli
Area Trasformazione Urbana e Politiche dell'Abitare
Servizio Rigenerazione Urbana sostenibile e Beni comuni

MINISTERO DELLA CULTURA

PROGETTAZIONE DI FATTIBILITÀ TECNICA ED ECONOMICA ED ESECUTIVA, COMPRENSIVA DI RILIEVI E INDAGINI, DELLA VERIFICA DI VULNERABILITÀ SISMICA, DELLA DIAGNOSI ENERGETICA, DELLA DIREZIONE DEI LAVORI E COORDINAMENTO DELLA SICUREZZA IN FASE DI PROGETTAZIONE ED ESECUZIONE DELL'INTERVENTO DENOMINATO "COMMUNITY HUB - INCUBATORE DI CITTADINANZA ATTIVA, COMPLESSO DELLA SS. TRINITÀ DELLE MONACHE".

CIG: A03293F071 CUP: D67E19000130006

PROGETTO DI FATTIBILITA' TECNICO ECONOMICA

Responsabile del Procedimento: arch. ROBERTA NICCHIA

Coordinatore prestazioni specialistiche - Progetto di restauro
CGA Studio Associato di architettura Carafa e Guadagno
Arch. Enrico Carafa
Arch. Vincenzo Guadagno
design team: arch. Andrea Iadarresta

Progettazione degli spazi aperti e del paesaggio
STUDIO MAAN LANDSCAPE+ARCHITECTURE Studio MAAN s.r.l.
Arch. Paes. Maura Caturano
Arch. Andrea Piccolo
design team: arch. Claudia Di Martino

Progetto strutturale e geologia, CSP, verifica sismica
GMN Engineering
Ing. Alessandro Ciccarelli
Arch. Giovanni De Nicola
Geol. Giuseppe Rega
Ing. Federica Petrungaro

Progetto impianti e diagnosi energetica
CONSULTING Econsulting srls
Ing. Luigi Pascarella
Arch. Giuseppe Capuozzo

Archeologia
Prof. Antonio De Simone

Rilievi
isd Integrated And Sustainable Design srl
Ing. Antonio Ianniello
Ing. Antonio Saltzano
design team: Arch. Diana Tesone

Progettazione acustica
Ing. Roberto Candela

Dottore forestale
Dott. For. Giuseppe Cardiello

DOCUMENTI GENERALI

PLANIMETRIA GENERALE SPAZI APERTI E GIARDINI

SCALA 1:300

COMMESSA	FASE	DISCIPLINA	PROGR.	REVISIONE
-	-	-	-	_

CONSEGNA
REVISIONE -
REVISIONE -

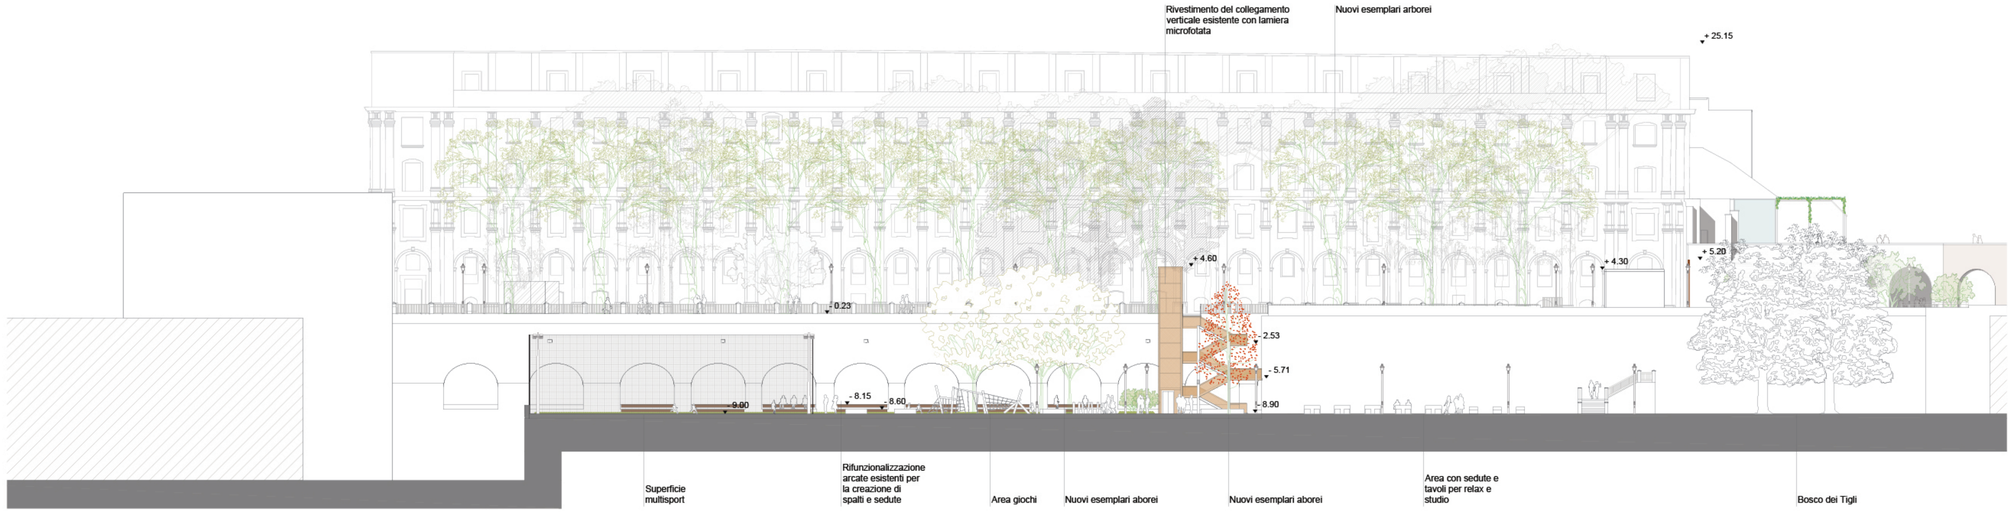

Sezione CC'

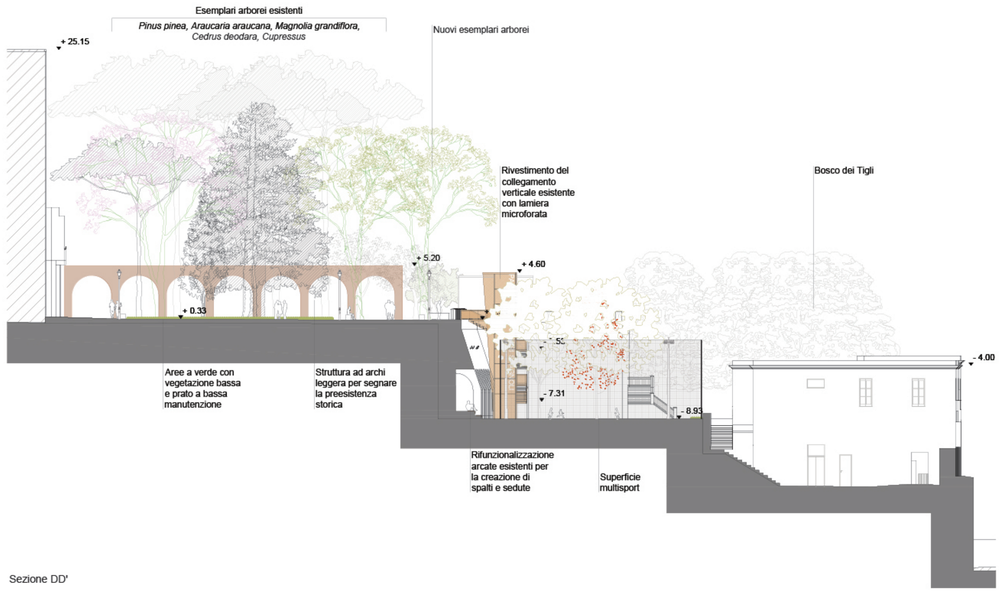

Sezione DD'

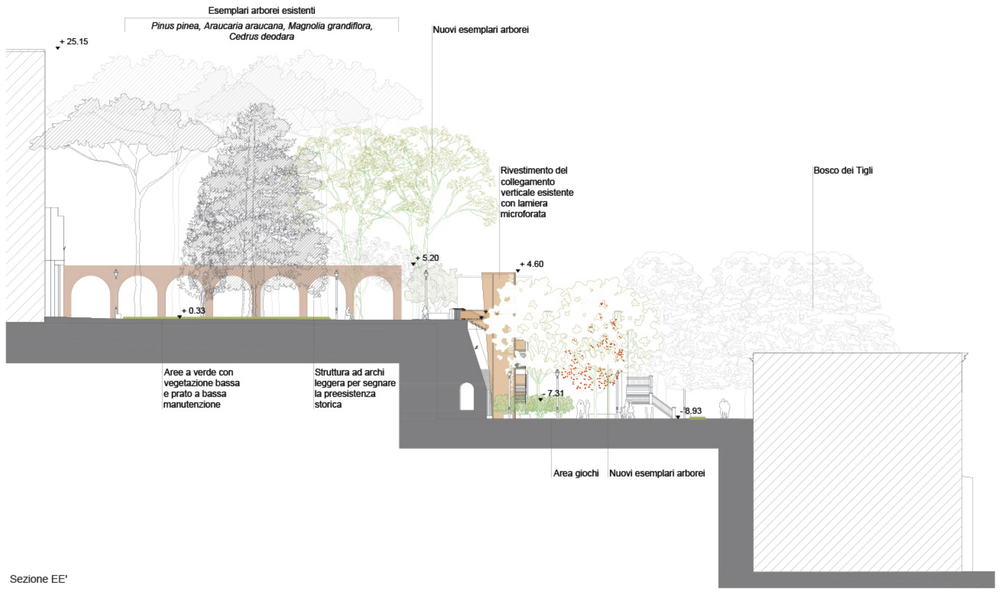

Sezione EE'

KEY PLAN

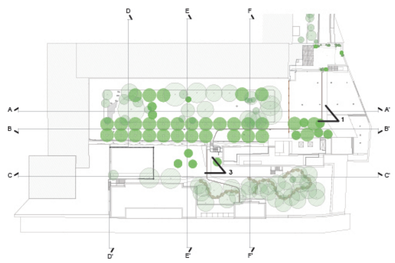

LEGENDA

0.00 Quote altimetriche

Vista 1 - Piazza d'accesso

Vista 2 - Giardino mediano - area giochi e collegamento verticale

Comune di Napoli
Area Trasformazione Urbana e Politiche dell'Abitare
Servizio Rigenerazione Urbana sostenibile e Beni comuni

MINISTERO DELLA CULTURA

PROGETTAZIONE DI FATTIBILITÀ TECNICA ED ECONOMICA ED ESECUTIVA, COMPRENSIVA DI RILIEVI E INDAGINI, DELLA VERIFICA DI VULNERABILITÀ SISMICA, DELLA DIAGNOSI ENERGETICA, DELLA DIREZIONE DEI LAVORI E COORDINAMENTO DELLA SICUREZZA IN FASE DI PROGETTAZIONE ED ESECUZIONE DELL'INTERVENTO DENOMINATO "COMMUNITY HUB - INCUBATORE DI CITTADINANZA ATTIVA, COMPLESSO DELLA SS. TRINITÀ DELLE MONACHE". CIG: A023253721 CUP: B62E15000130006

PROGETTO DI FATTIBILITA' TECNICO ECONOMICA

Responsabile del Procedimento: arch. ROBERTA NICCHIA

Coordinatore prestazioni specialistiche - Progetto di restauro
Studio Associato di architettura Carafa e Guadagno
Arch. Enrico Carafa
Arch. Vincenzo Guadagno
design team: arch. Andrea Iadeserta

Progettazione degli spazi aperti e del paesaggio
Studio MAAN s.r.l.
Arch. Paes. Maura Caturano
Arch. Andrea Piccolo
design team: arch. Claudia Di Martino

Progetto strutturale e geologia, CSP, verifica sismica
Ing. Alessandro Ciccarelli
Arch. Giovanni De Nicola
Geol. Giuseppe Rega
Ing. Federica Petrungaro

Progetto impianti e diagnosi energetica
Ing. Luigi Pascarella
Arch. Giuseppe Capuozzo

Archeologia
Prof. Antonio De Simone

Rilievi

Progettazione acustica
Ing. Roberto Candela

Integrated And Sustainable Design srl
Ing. Antonio Iannello
Ing. Antonio Salzano
design team: Arch. Diana Tesone

Dottore forestale
Dott. For. Giuseppe Cardiello

DOCUMENTI GENERALI

SEZIONI E VISTE SPAZI APERTI E GIARDINI

SCALA 1:200

COMMESSA | FASE | DISCIPLINA | PROGR. | REVISIONE
- | - | - | - | -

COMMESSA
REVISIONE -
REVISIONE -